


- אין להשתמש במידות הלקוחות בקל"ם מהתכנית.
- המבצע אחראי על בדיקת המידות והתאמתן.
- אין לבצע כלל חותמת "מאושר לביצוע".
- במקרה של ספק ואי התאמה יש לפנות למתכנן.

לוח תפוצה											
הוצאה	תאריך	יום	ינני בפתוח	ינני קרקע	אדריכל	קונסטרוקציה	חשמל	פיתוח נוף	איוסלציה	חינוג אורז	ספקה

לוח שינויים			
הוצ'	תאריך	שרשם	תיאור

אישור המזמין		
שם ומשפחה	תאריך	חתימה

לעיון ☒ לאישור ☐ למכרז ☐ לביצוע

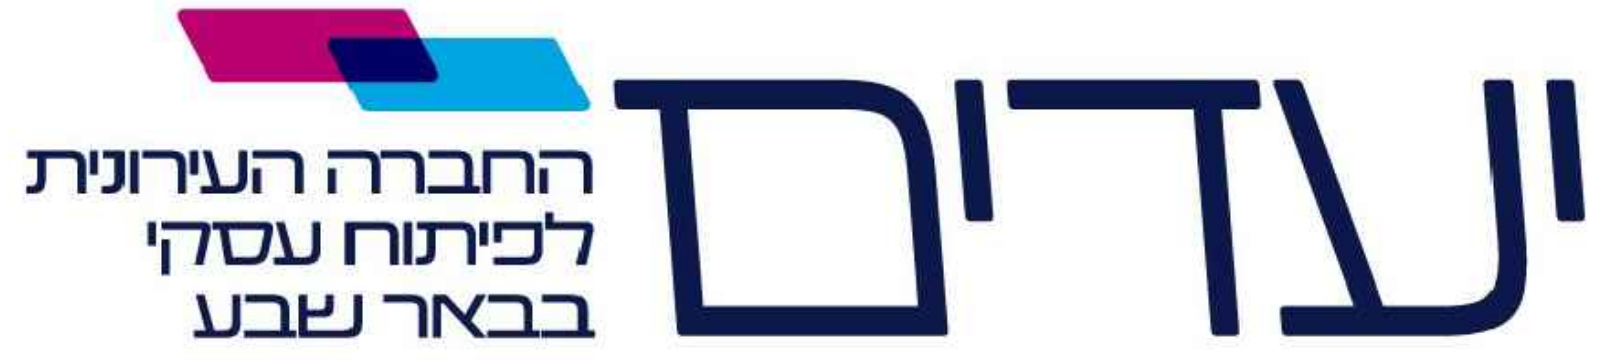

תכנן	תאריך	חתימה
שרשם		
בדק		

שם התכנית: **שוק עירוני ב"ש**
תכנית סיום שלב א'
קל"ם: 1:250
הוצאה

מס' ערשופ: **דף: -**
מס' קובץ: **מתוך: -**

